


LEGENDA

1 COMUNE DI NIBBIOLA	2 COMUNE DI TERDOBBIATE
3 COMUNE DI VESPOLATE	4 COMUNE DI GRANOZZO CON MONTICELLO
5 COMUNE DI NOVARA	6 COMUNE DI GARBAGNA NOVARESE

LIMITI DEL TERRITORIO COMUNALE	LIMITI DELLA REGIONE PIEMONTE
VIABILITÀ PRINCIPALE ESISTENTE	VIABILITÀ PRINCIPALE IN PROGETTO COME PREVISTA DAI PRGC VIGENTI
LINEE FERROVIARIE	
AREE A VERDE AMBIENTALE	AREA A VERDE DI VALORE STORICO-AMBIENTALE
AREE A PREVALENTE DESTINAZIONE PER SERVIZI ED ATTREZZATURE	AREE A PREVALENTE DESTINAZIONE RESIDENZIALE
AREE A PREVALENTE DESTINAZIONE PRODUTTIVA E ASSIMILABILI	AREE A VERDE PRIVATO
AREE AGRICOLE IN AMBITO URBANO	AREE AGRICOLE SPECIALI
PIANO PAESISTICO DEL TERRAZZO DI NOVARA - VESPOLATE	
AREE DESTINATE A EX PARCO AGRICOLO, RICOMPRESI NEL PIANO PAESISTICO, PREVISTE DAL PRG DI GARBAGNA N. E NIBBIOLA	
AMBITI AGRARI DEL TERRAZZO ANTICO, RICOMPRESI NEL PIANO PAESISTICO, COME PREVISTI DAL PRG DI VESPOLATE	

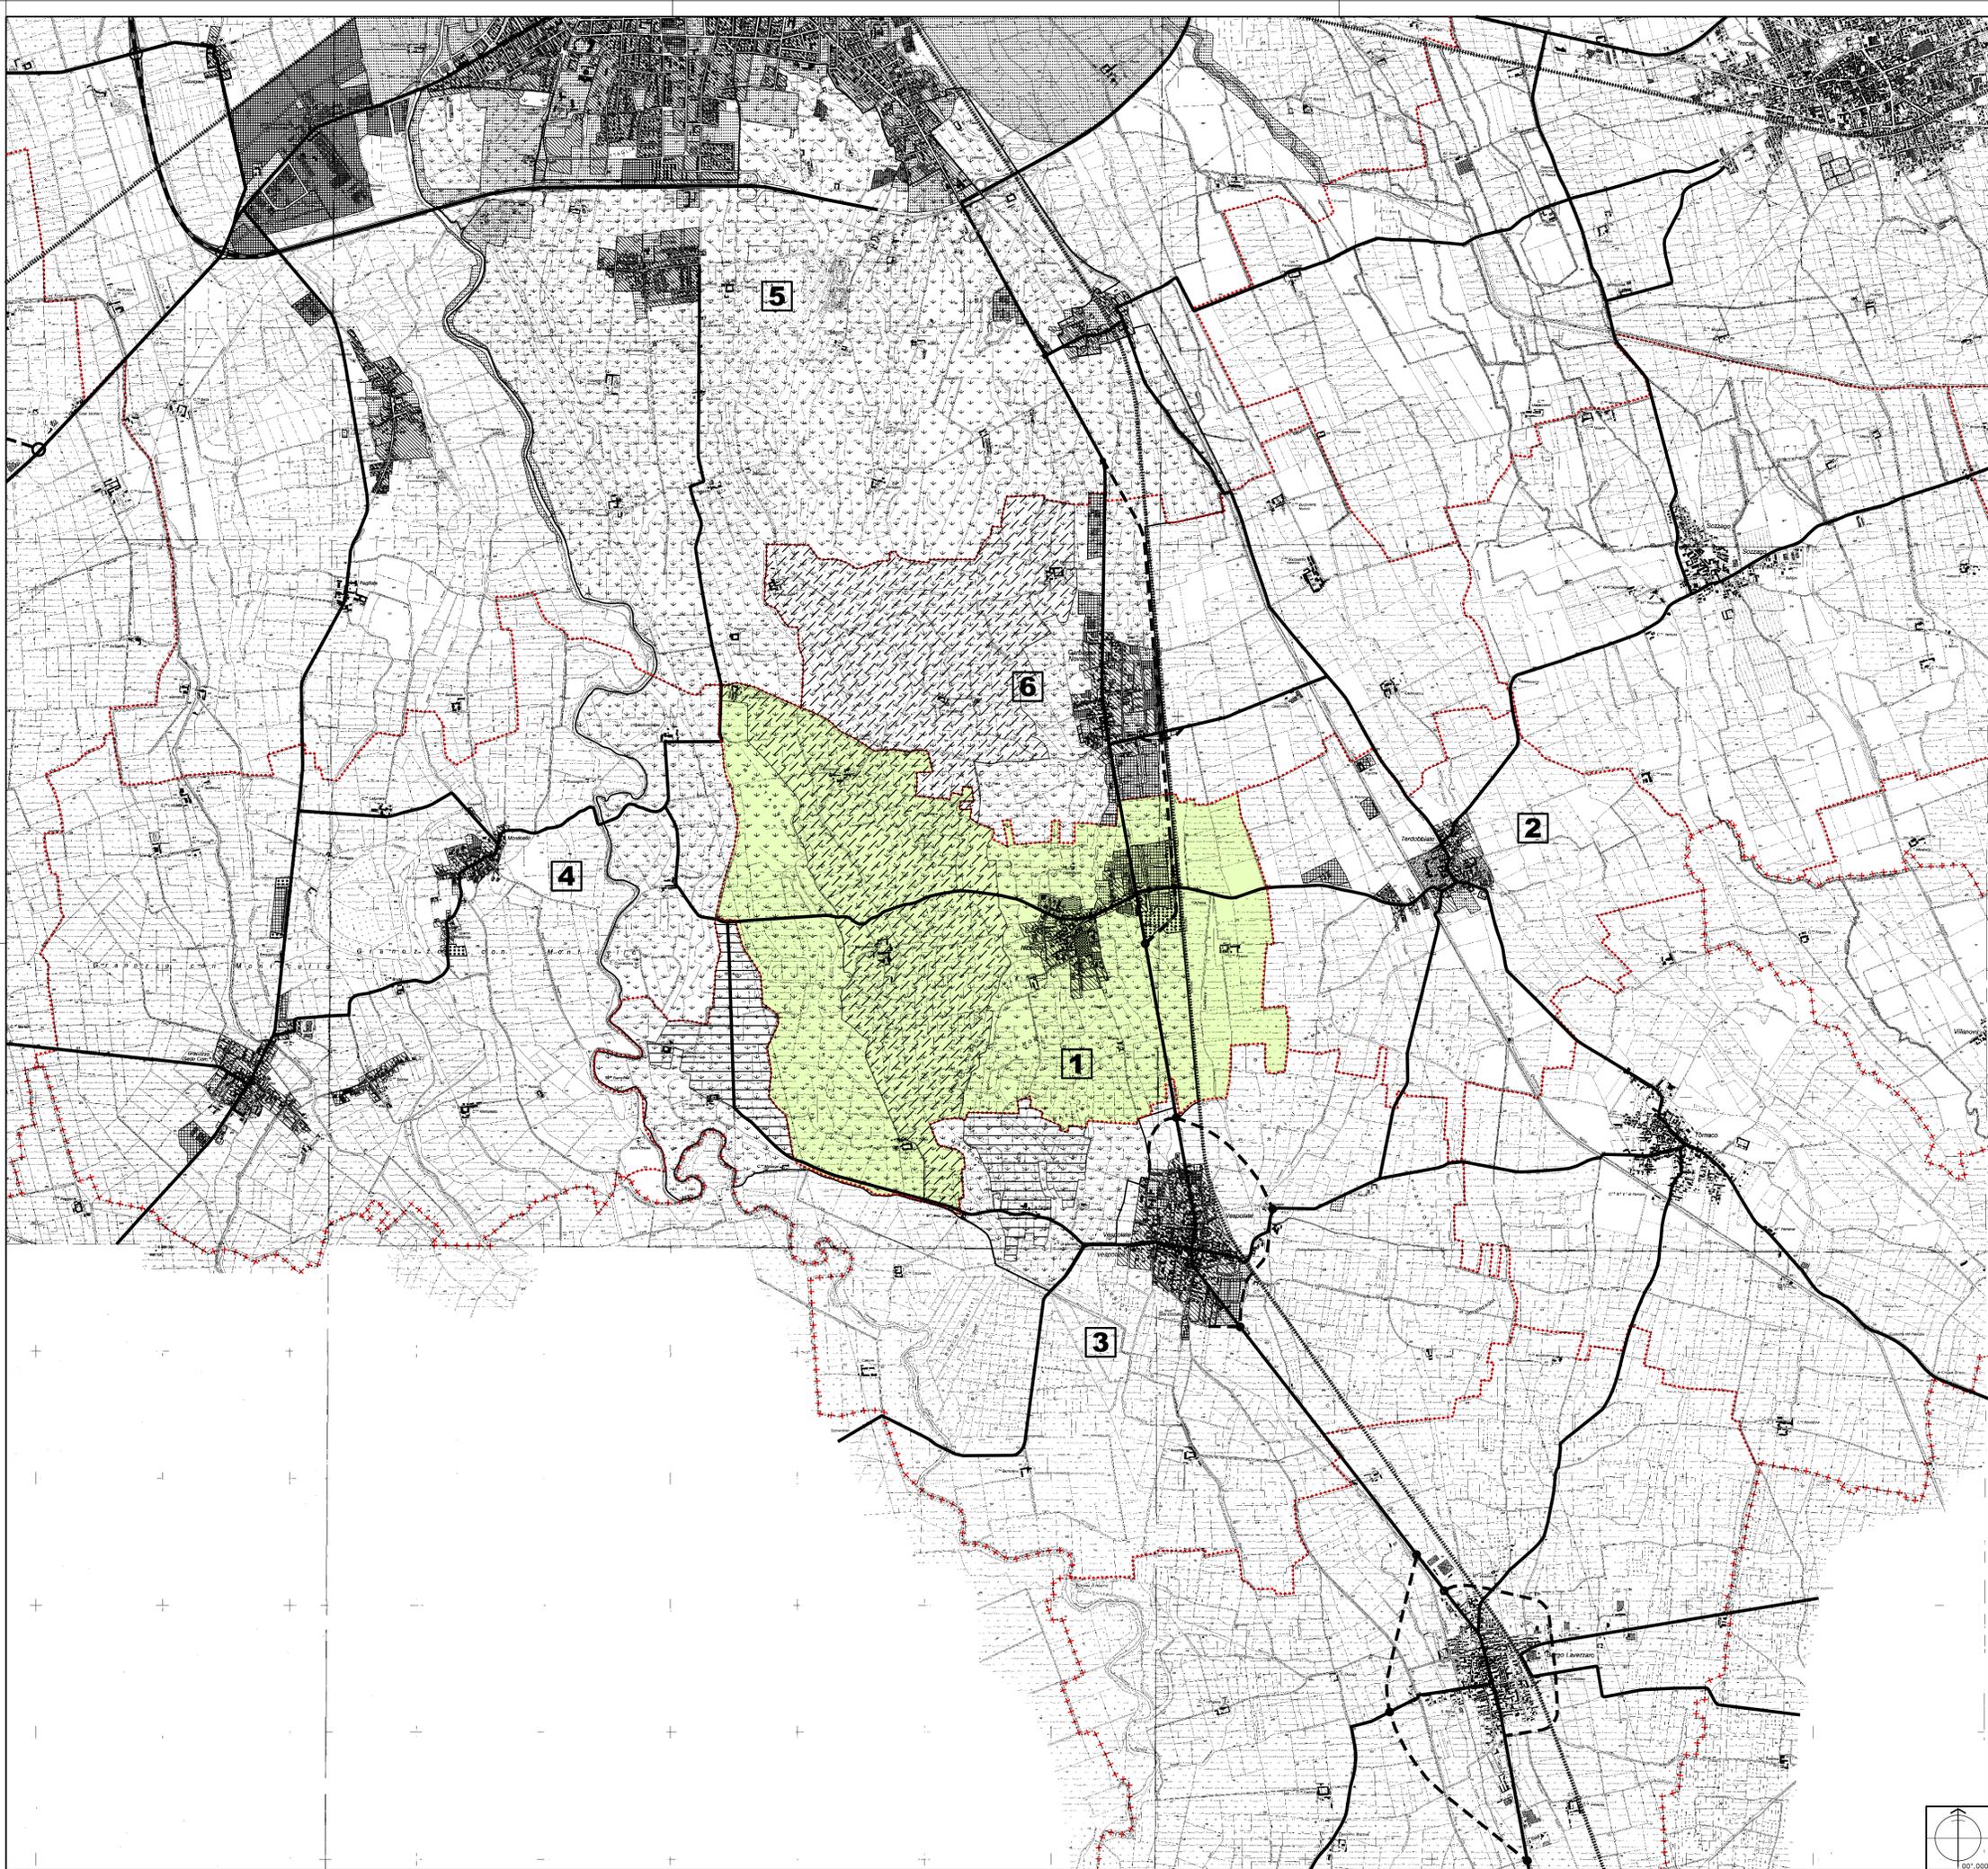

Regione Piemonte Provincia Novara	Comune di NIBBIOLA		
A.S.L. Novara	P.R.G.C. 2007		
Legge regionale n. 56 del 5.12.1977 successive modificazioni e integrazioni	Nuovo Piano Regolatore Generale Comunale approvato con D.G.R. 28-5623 del 08.04.2013 pubblicato sul B.U.R. n. 15 del 11.04.2013		
Progettista	Architetto Francesco Brugnano Trecate (NO)		
Progettista adeguamento modifiche ex officio	Architetto Estella Ferrara Novara (NO)		
	delibera C.C. n. _____ del _____ esecutiva il _____		
Elaborati da:	Il Sindaco	Il Segretario comunale	Il Progettista
PROGETTO APPROVATO			
base cartografica aggiornata al:	Il Responsabile del procedimento		
DICEMBRE 2006			
Scala 1:25000	Titolo dell'elaborato:		
Tav.			
P 01	Territorio sovracomunale: rappresentazione sintetica del piano		

