


L E G E N D A	
	AREE FERROVIARIE ESISTENTI Art. 3.2.2
	AREE CIMITERIALI Art. 3.2.3
	AREE PER LA VIABILITA' ESISTENTI Art. 3.2.2
	AREE PER LA VIABILITA' IN PROGETTO Art. 3.2.2
	CORSI E SPECCHI D'ACQUA
	CORSI D'ACQUA NELL'ABITATO CON PROTEZIONI SPONDALE
	AREE PER IMPIANTI URBANI Art. 3.2.3
	AREE PER SERVIZI ED ATTREZZATURE SOCIALI, PUBBLICHE O D'USO PUBBLICO: IMPIANTI PER L'ISOLA ECOLOGICA Art. 3.2.4
	AREE PER SERVIZI ED ATTREZZATURE SOCIALI, PUBBLICHE O D'USO PUBBLICO, PER L'ISTRUZIONE m = MATERNA Art. 3.2.4
	AREE PER SERVIZI ED ATTREZZATURE SOCIALI, PUBBLICHE O D'USO PUBBLICO, PER SPAZI PUBBLICI A PARCO, PER IL GIOCO E LO SPORT Art. 3.2.4
	AREE PER SERVIZI ED ATTREZZATURE SOCIALI, PUBBLICHE O D'USO PUBBLICO, A SERVIZIO DELLA MOBILITA' (PARCHEGGI) Art. 3.2.4
	AREE PER SERVIZI ED ATTREZZATURE SOCIALI, PUBBLICHE O D'USO PUBBLICO A SERVIZIO DELLA MOBILITA' (PISTE CICLABILI) Art. 3.2.2, 3.2.4
	AREE PER SERVIZI ED ATTREZZATURE, A SERVIZIO DEGLI INSEDIAMENTI PRODUTTIVI, COMMERCIALI, RICETTIVI Art. 3.2.4
	AREE PER SERVIZI ED ATTREZZATURE SOCIALI, PRIVATE DI INTERESSE COLLETTIVO a = AREE PER ATTREZZATURE E SERVIZI b = AREE PER ATTREZZATURE DEL TEMPO LIBERO E SPORT Art. 3.2.5
	AREE DEL CENTRO STORICO Art. 3.3.1, 3.3.2, 3.3.7
	AREE DEL NUCLEO MINORE DI ANTICA FORMAZIONE Art. 3.3.1, 3.3.3, 3.3.4, 3.3.5, 3.3.6, 3.3.7
	AREA A VERDE DI VALORE STORICO - AMBIENTALE Art. 3.3.8
	NUCLEO MINORE DI ORIGINE RURALE DEL COMPLESSO SCHIAVENZA Art. 3.3.8
	AREE RESIDENZIALI CONFIGURATE Art. 3.4.2
	AREE RESIDENZIALI DI NUOVO IMPIANTO Art. 3.4.4
	AREE RESIDENZIALI DI TRASFORMAZIONE E COMPLETAMENTO Art. 3.4.3
	AREE RESIDENZIALI DI RIUSO Art. 3.4.5
	AREE A VERDE PRIVATO Art. 3.4.8
	AREE PRODUTTIVE CONFIGURATE Art. 3.5.2
	AREE PRODUTTIVE DI COMPLETAMENTO Art. 3.5.3
	AREE PRODUTTIVE DI NUOVO IMPIANTO Art. 3.5.4
	AREE TERZIARIE DIREZIONALI PER SERVIZI AMBULATORIALI Art. 3.5.5
	AREE AGRICOLE CON INSEDIAMENTI RURALI IN AMBITO URBANO Art. 3.6.3
	AREE AGRICOLE PRODUTTIVE Art. 3.6.4
	AREE AGRICOLE CON INSEDIAMENTI RURALI Art. 3.6.5
	AREE AGRICOLE SPECIALI Art. 3.6.6
	LIMITI DELLE FASCE DI RISPETTO DI STRADE E NODI VIARI, CORSI D'ACQUA, FERROVIE, IMPIANTI TECNOLOGICI PUBBLICI Art. 4.2.1, 4.2.2, 4.2.3, 4.2.5
	LIMITI FASCE DI RISPETTO DEI POZZI (IDROPOTABILI) Art. 4.2.6
	LIMITI FASCIA DI RISPETTO CIMITERIALE Art. 4.2.5
	AREE A VERDE DI RISPETTO AMBIENTALE Art. 4.3.8
	PERIMETRO DEL CENTRO STORICO E DEI NUCLEI ANTICHI
	LIMITI DELLE FASCE DI PERTINENZA PAESISTICA DEL TORRENTE ARBONIA Art. 4.3.4
	CONFINI COMUNALI
	PERIMETRAZIONE DELLE AREE SOGGETTE A PIANIFICAZIONE ESECUTIVA (S.U.E.) O A PERMESSO CONVENZIONATO (P.C.)
	AREE RESIDENZIALI E PRODUTTIVE A PARTICOLARE NORMATIVA Art. 3.4.3, 3.5.2
	AREE PRODUTTIVE DI COMPLETAMENTO: A PARTICOLARE NORMATIVA Art. 3.5.3
	PERIMETRAZIONE DEL CENTRO ABITATO Art. 12 comma 2 n. 906 L.R. 3/2013

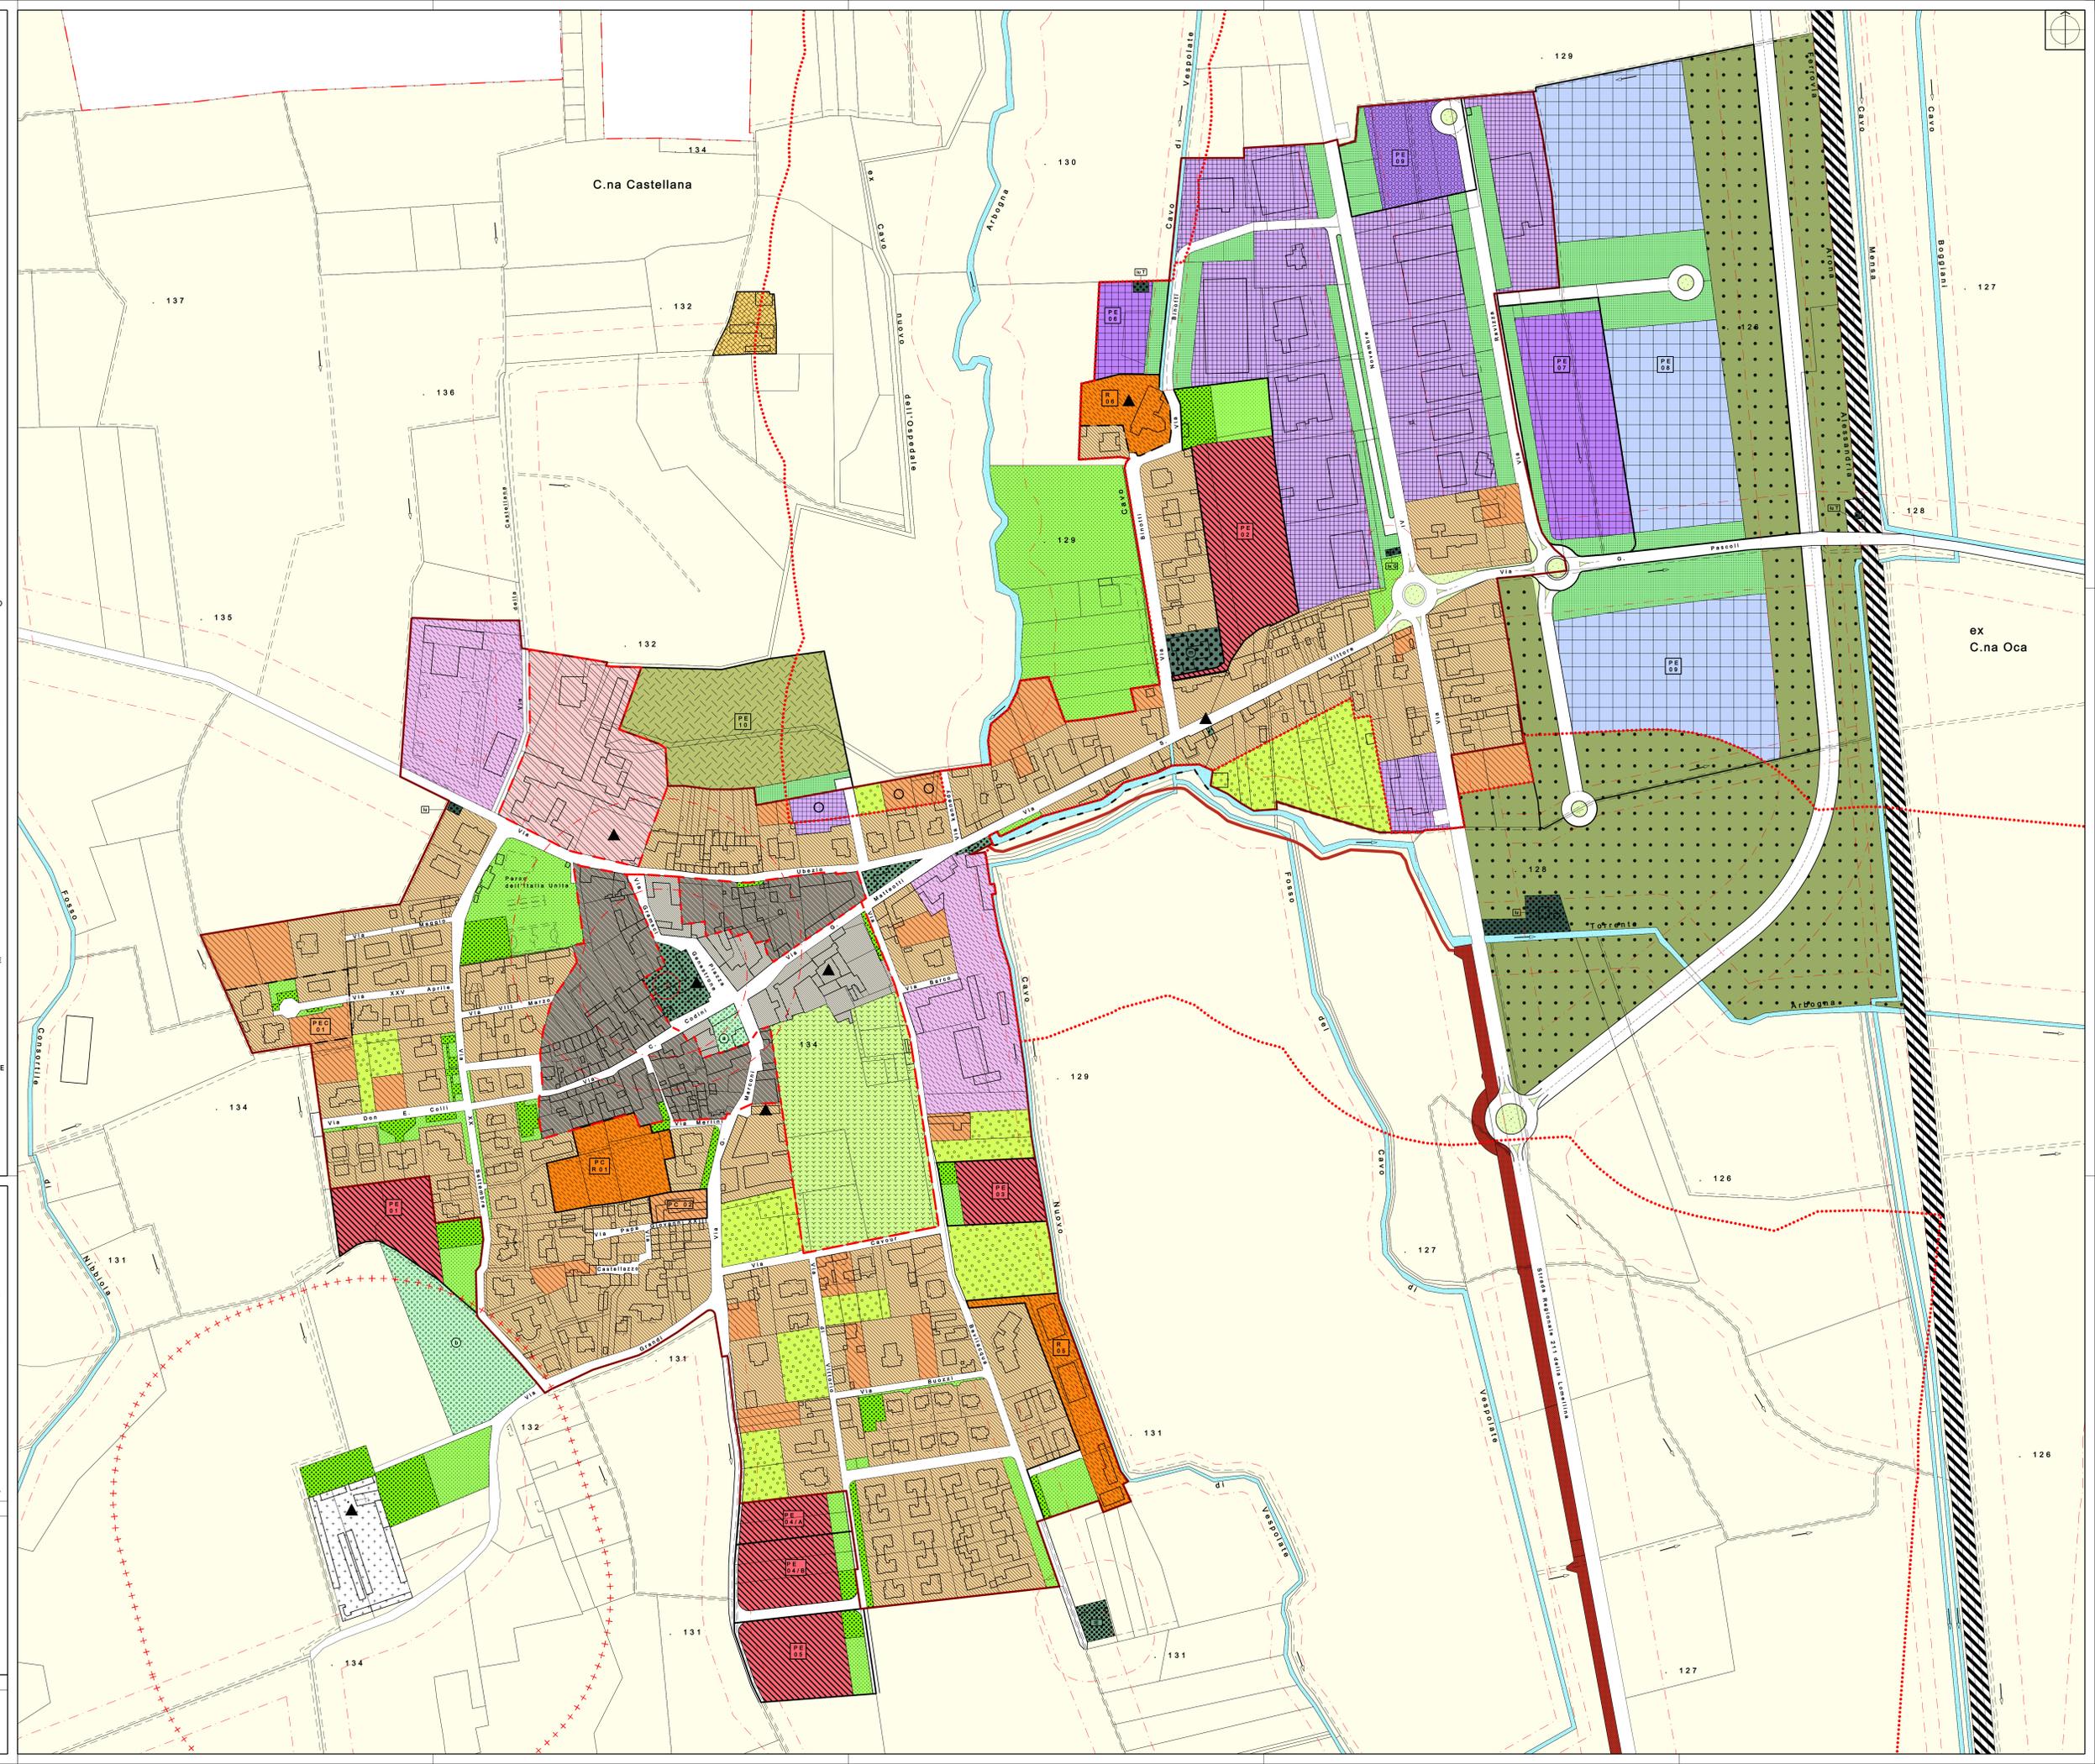

Regione Piemonte
Provincia Novara

Comune di NIBBIOLA

A.S.L. Novara

Legge regionale
n. 56
del 5.12.1977
successive
modificazioni e
integrazioni

P.R.G.C. 2007

Piano Regolatore Generale Comunale
approvato con D.G.R. 28-5623 del 08.04.2013 pubblicato sul B.U.R. n. 15 del 11.04.2013

Variante n. 2
(variante parziale: art. 17, comma 5°, LR 56/77 s.m.l.)

MAGGIO 2025

Progettista
Architetto
Estella Ferrara
Novara (NO)

delibera C.C. n. del esecutiva il

Elaborati da: Il Sindaco, Il Segretario comunale, Il Progettista

PROGETTO DEFINITIVO

base cartografica aggiornata al:
DICEMBRE 2006
at.
OTTOBRE 2024
parti in variante

Scala 1:1500

Tav. **P 03**

Titolo dell'elaborato:
**Perimetrazione urbana:
destinazione e uso delle aree**