


LEGENDA

	VOLUMI DESTINATI AD ATTIVITA' AGRICOLE PRINCIPALI (STALLE, DEPOSITI, MAGAZZINI, STRUTTURE DI CONTENIMENTO, ...)
	VOLUMI AGRICOLI ABBANDONATI O NON IN USO RECUPERABILI PER ATTIVITA' AGRICOLE PRINCIPALI
	TETTOIE PER ATTIVITA' AGRICOLE PRINCIPALI
	RESIDENZA RURALE IN USO, CON PRESENZE EXTRAGRICOLE
	RESIDENZA RURALE NON IN USO CON POSSIBILITA' DI RECUPERO ANCHE AI FINI EXTRAGRICOLI
	VOLUMI AGRICOLI CONFERMATI
	VOLUMI AGRICOLI ABBANDONATI O NON IN USO ADATTABILI E RECUPERABILI AI FINI RESIDENZIALI E/O A PERTINENZA PER LA RESIDENZA
	EDIFICI D' INTERESSE STORICO, ARTISTICO E DOCUMENTARIO
	EDIFICI E MANUFATTI DI VALORE STORICO - AMBIENTALE E DOCUMENTARIO (Art. 3.3.7) (Vedi repertorio di cui all' Art. 4.3.2)
	PERIMETRO DEGLI INSEDIAMENTI RURALI CON INTERVENTI ORIENTATI ALLA CONSERVAZIONE, AL RISANAMENTO, ALLA RICOSTRUZIONE, AL RECUPERO

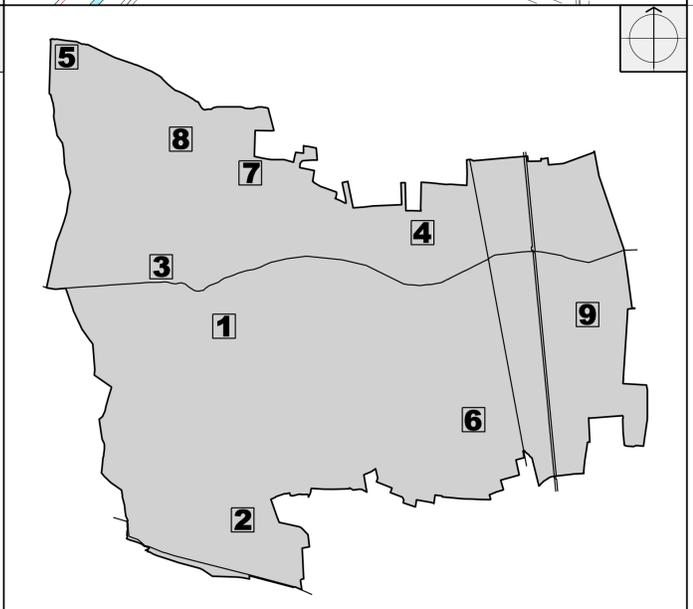

1	Cascina Montarsello	(bene di caratterizzazione da P.T.P.)
2	Cascina Dossi	
3	Cascina La Valle	
4	Cascina Castellana	
5	Cascina Romagnolo	
6	Cascina Vicaria	
7	Cascina Caldare	
8	Cascina Gambarera	(bene di caratterizzazione da P.T.P.)
9	Cascina Pascoli	

Regione Piemonte
Provincia Novara

A.S.L. Novara

Legge regionale n. 56 del 5.12.1977 successive modificazioni e integrazioni

P.R.G.C. 2007

Piano Regolatore Generale Comunale
approvato con D.G.R. 28-5623 del 08.04.2013 pubblicato sul B.U.R. n. 15 del 11.04.2013

Variante n. 2
(variante parziale: art. 17, comma 5°, LR 56/77 s.m.l.)

MAGGIO 2025

Progettista

Architetto
Estella Ferrara
Novara (NO)

delibera C.C. n. del esecutiva il

Elaborati del:

Il Sindaco Il Segretario comunale Il Progettista

PROGETTO DEFINITIVO

Il Responsabile del procedimento

base cartografica aggiornata al: DICEMBRE 2006
al: OTTOBRE 2024
parti in variante

Scala 1:1500 Titolo dell'elaborato:

Tav. **P 05**

Insedimenti rurali: individuazione degli interventi di recupero e riuso