

QUADRO 1 DESTINAZIONE ED USO DELLE AREE


	AREE PER LA VIABILITÀ ESISTENTI Art. 3.2.2
	PERIMETRO DEL CENTRO STORICO E DEI NUCLEI ANTICHI
	PERIMETRO DEL CENTRO STORICO
	AREE PER SERVIZI ED ATTREZZATURE SOCIALI, PUBBLICHE O D'USO PUBBLICO, PER ATTREZZATURE DI INTERESSE COMUNE Art. 3.2.4
	AREE PER SERVIZI ED ATTREZZATURE SOCIALI, PUBBLICHE O D'USO PUBBLICO, A SERVIZIO DELLA MOBILITÀ (PARCHEGGI) Art. 3.2.4
	AREE PER SERVIZI ED ATTREZZATURE SOCIALI, PRIVATE DI INTERESSE COLLETTIVO a = AREE PER ATTREZZATURE E SERVIZI Art. 3.2.5
	AREE CON DESTINAZIONE PREVALENTEMENTE RESIDENZIALE Art. 3.3.1, 3.3.2, 3.3.3, 3.3.4, 3.3.5, 3.3.6, 3.3.7
	AREE AGRICOLE CON INSEDIAMENTI RURALI IN AMBITO URBANO Art. 3.6.3
	AREA A VERDE DI VALORE STORICO - AMBIENTALE Art. 3.3.8
	LIMITE FASCE DI RISPECTO DEI POZZI IDROPOTABILI Art. 4.2.6

QUADRO 2 CATEGORIE D'INTERVENTO


	PERIMETRO DEL CENTRO STORICO E DEI NUCLEI ANTICHI
	NUCLEO MINORE DI ANTICA FORMAZIONE : AMBITI DI RECUPERO A Art. 3.3.3
	NUCLEO MINORE DI ANTICA FORMAZIONE : AMBITI DI RECUPERO B Art. 3.3.4
	NUCLEO MINORE DI ANTICA FORMAZIONE : AMBITI DI RECUPERO C Art. 3.3.5
	NUCLEO MINORE DI ORIGINE RURALE DEL COMPLESSO SCHIAVENZA Art. 3.3.6
	AMBITI CON EDIFICI D'INTERESSE STORICO, ARTISTICO E DOCUMENTARIO Art. 3.3.7
	AREA A VERDE DI VALORE STORICO - AMBIENTALE Art. 3.3.8
	AREE PER SERVIZI ED ATTREZZATURE SOCIALI, PUBBLICHE O D'USO PUBBLICO, A SERVIZIO DELLA MOBILITÀ (PARCHEGGI) Art. 3.2.4
	EDIFICI SOGGETTI A DEMOLIZIONE SENZA RICOSTRUZIONE
	EDIFICI SOGGETTI A RISTRUTTURAZIONE DI TIPO C (DEMOLIZIONE CON RICOSTRUZIONE)
	EDIFICI E MANUFATTI DI VALORE STORICO - AMBIENTALE E DOCUMENTARIO (Art. 3.3.7) (Vedi repertorio di cui all' Art. 4.3.2)
	FRONTI E SINGOLI ELEMENTI DA SALVAGUARDARE (Art. 3.3.7) (Vedi repertorio di cui all' Art. 4.3.2)
	EDIFICI ED AREE SOGGETTE A STRUMENTI URBANISTICI ESECUTIVI: PIANO DI RECUPERO Art. 3.3.5
	AMBITO SOGGETTO A PIANIFICAZIONE ESECUTIVA IN CORSO DI ATTUAZIONE (PIANO DI RECUPERO) Art. 3.3.5
	LIMITE FASCE DI RISPECTO DEI POZZI IDROPOTABILI Art. 4.2.6

PROGRAMMAZIONE DEL COMMERCIO AL DETTAGLIO:


A.1 ADDENSAMENTO STORICO RILEVANTE Scala 1:2000

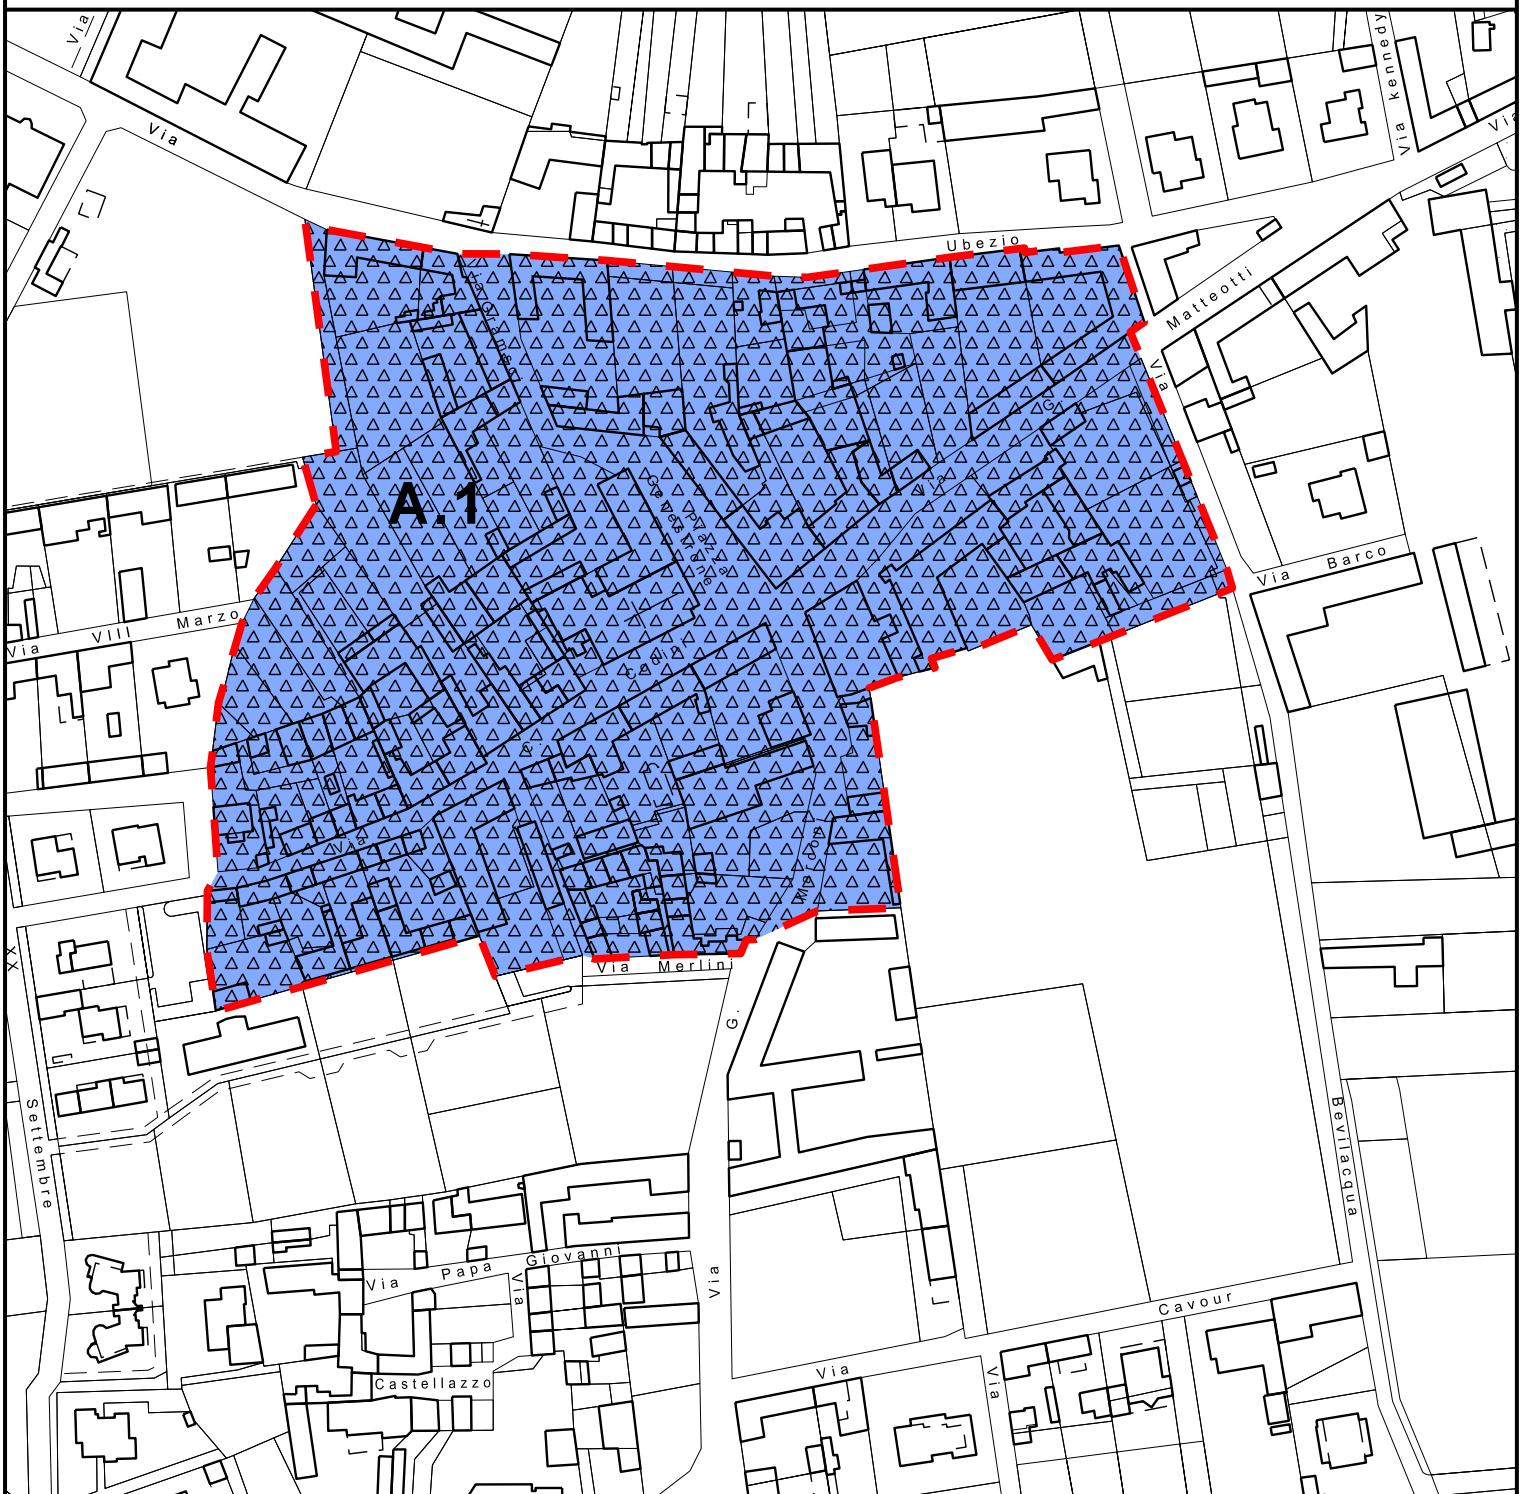

1

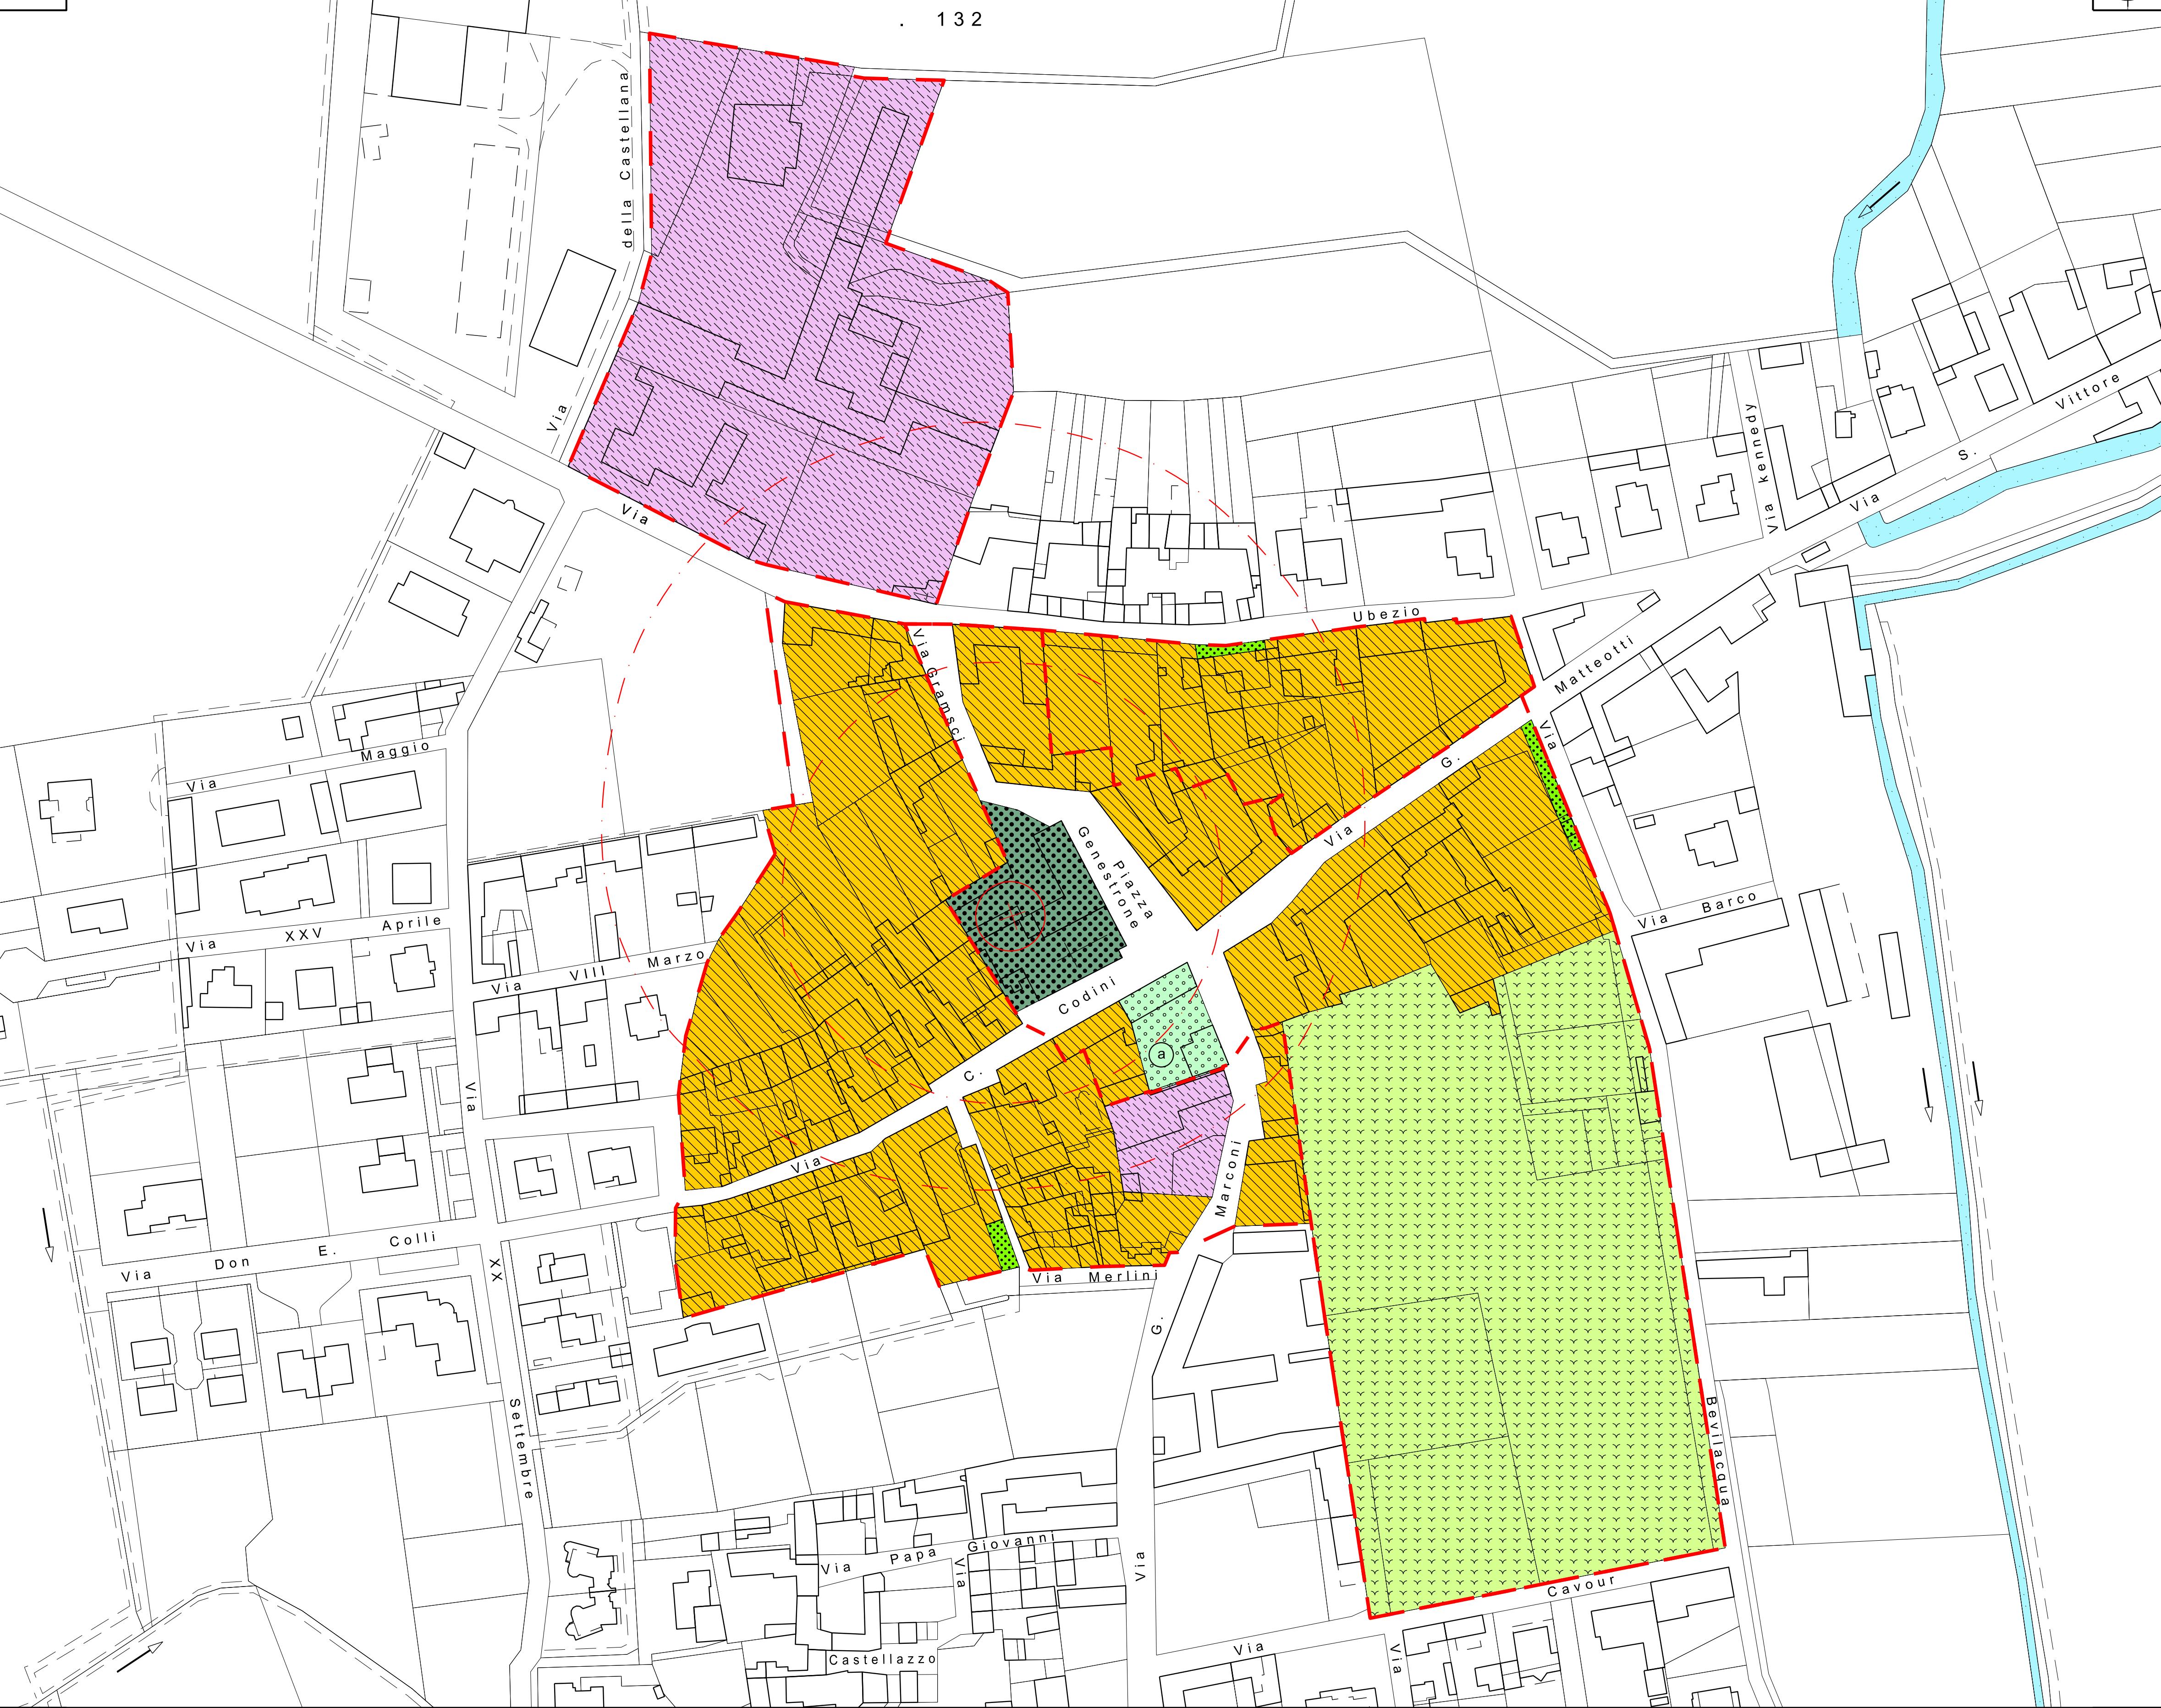

2

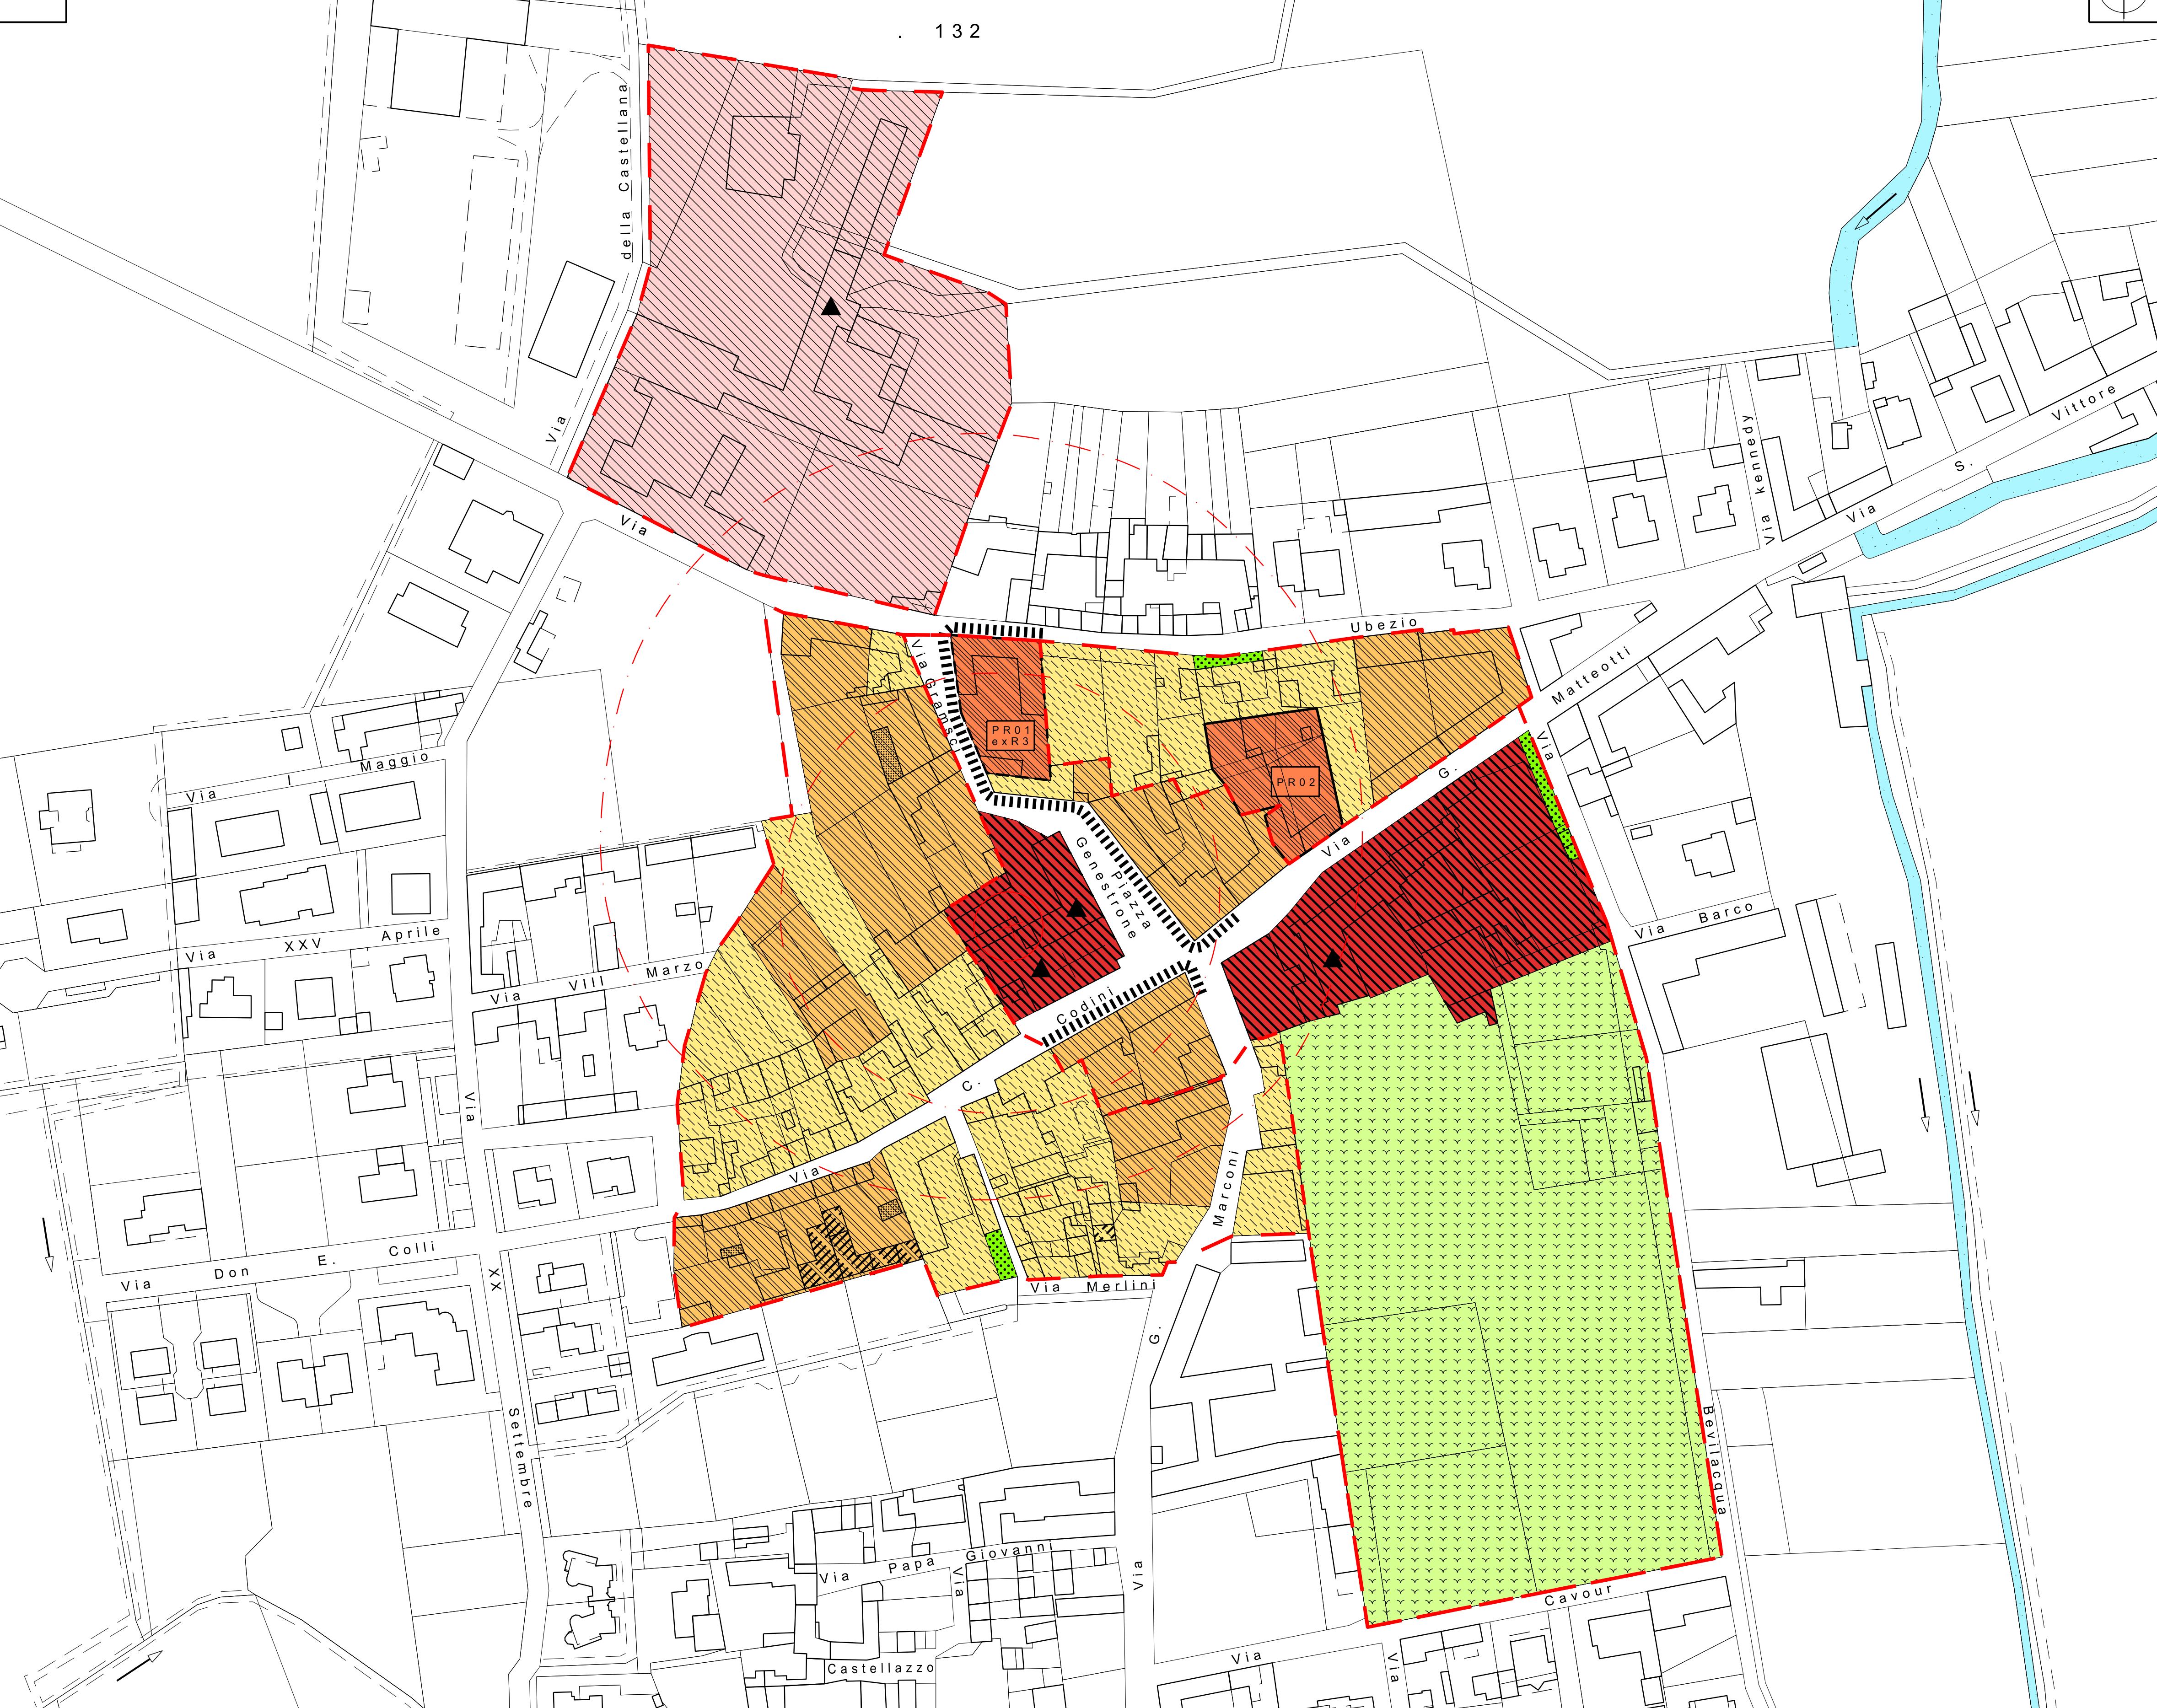

Regione Piemonte Provincia Novara	Comune di NIBBIOLA
A.S.L. Novara	P.R.G.C. 2007
Legge regionale n. 56 del 5.12.1977 successive modificazioni e integrazioni	Nuovo Piano Regolatore Generale Comunale approvato con D.G.R. 28-5623 del 08.04.2013 pubblicato sul B.U.R. n. 15 del 11.04.2013
Progettista Architetto Francesco Brugnano Trecate (NO)	
Progettista adeguamento modifiche ex officio Architetto Estella Ferrara Novara (NO)	delibera C.C. n. del esecutiva il
Elaborati da: PROGETTO APPROVATO	Il Sindaco Il Segretario comunale Il Progettista Il Responsabile del procedimento
base cartografica aggiornata al: DICEMBRE 2006	
Scala 1:1000 Titolo dell'elaborato: P 04	Centro storico e nuclei antichi: destinazione e uso delle aree, interventi previsti